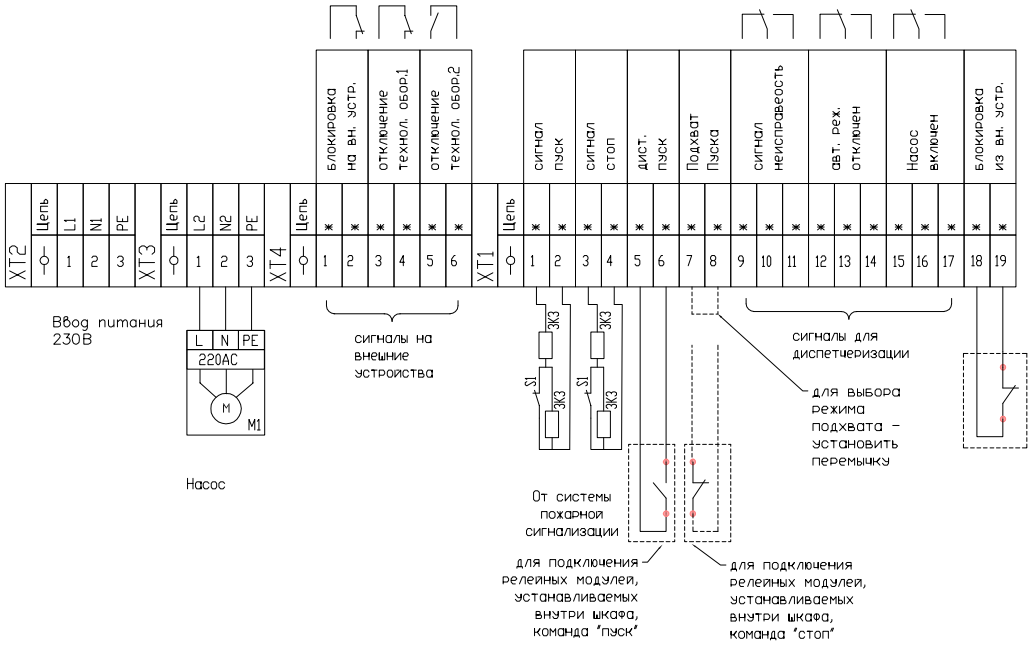

						СВТ58.144(154).000
						Гатчина
Изм.	Кол.уч	Лист	№ док	Подп.	Дата	
ГИП						ШК1101-ХХ-С4
Нач.отд.						
Н.контр.						Схема подключения
Провер.						
Разраб.						

Стадия	Лист	Листов
Р	1	1

ООО "Форинд"

Согласовано | Взам. инв. № | Подп. и дата | Инв. № подл.

Формат А3